




ERDGESCHOSS M 1:100

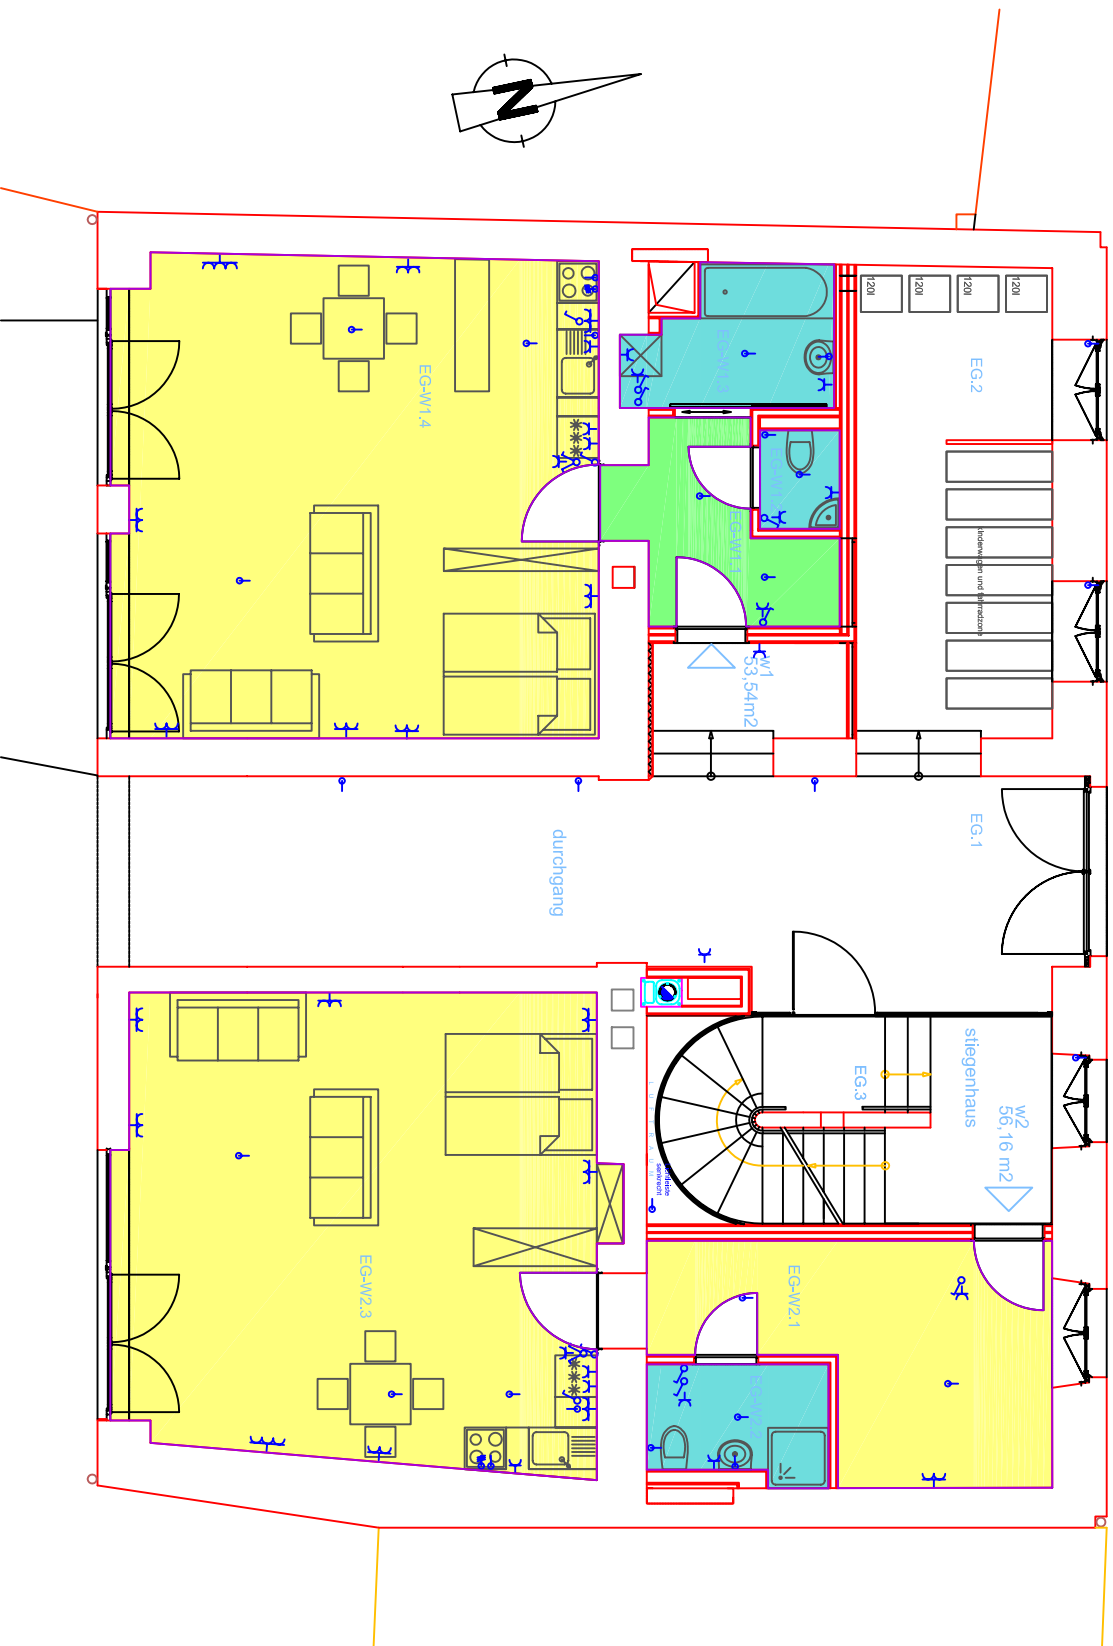

1. OBERGESCHOSS M 1:100

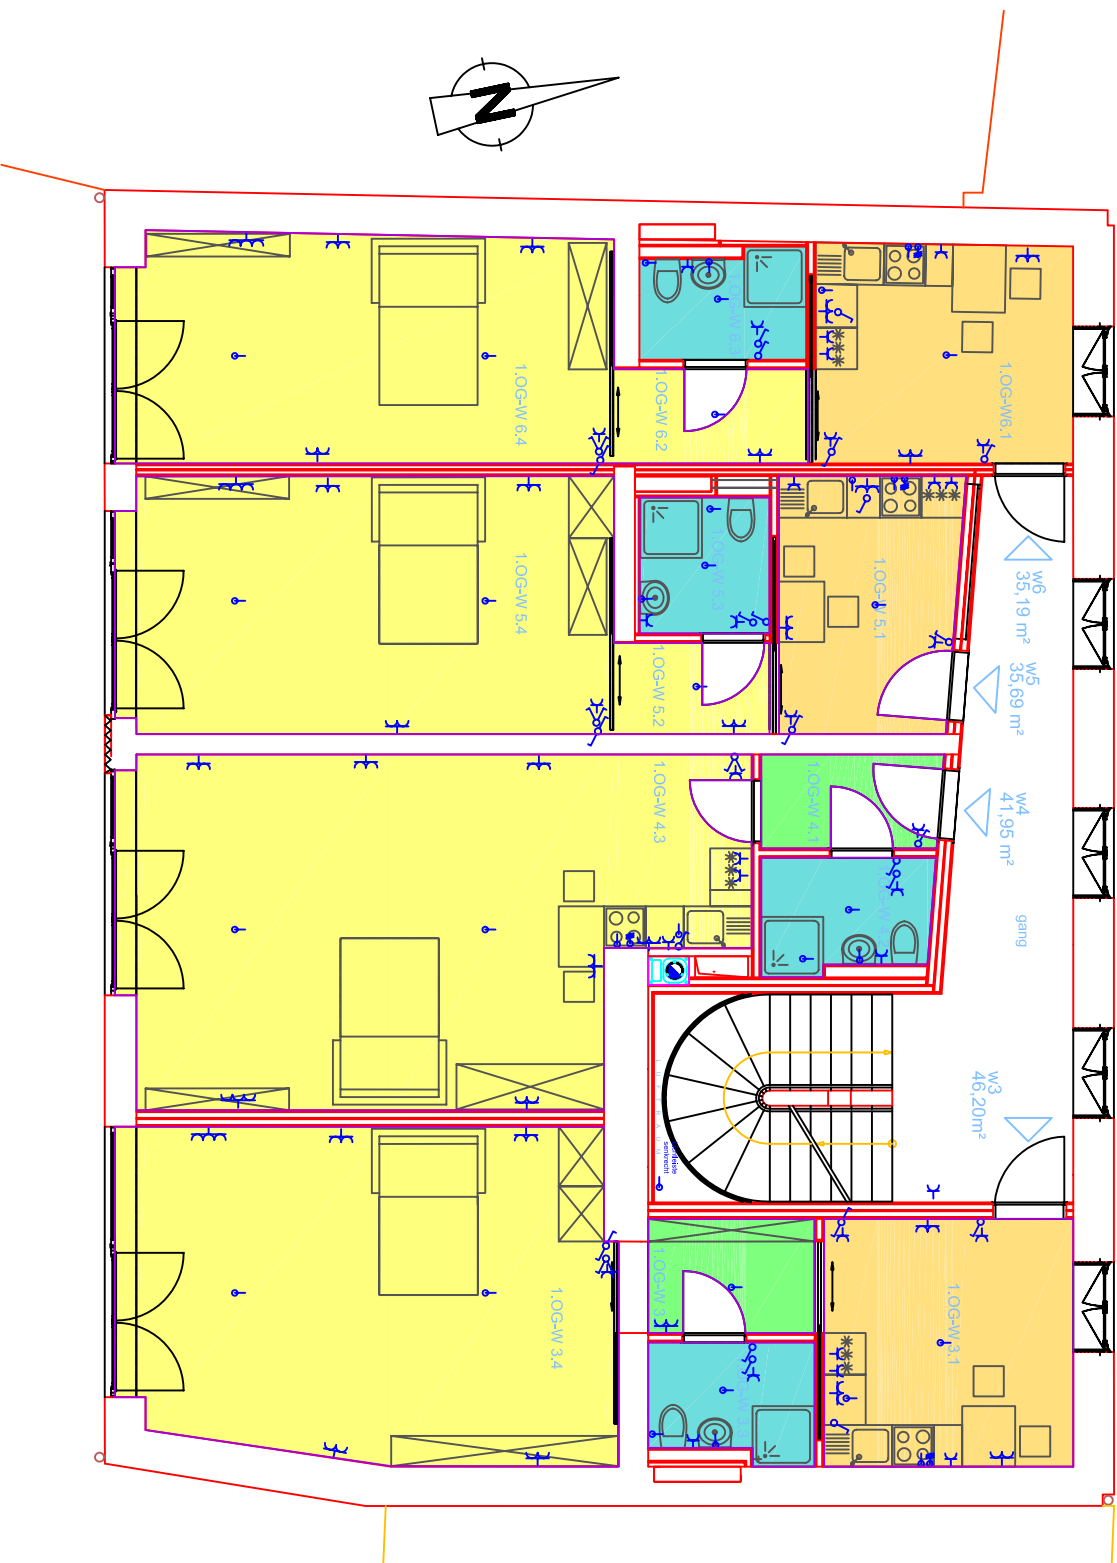

2. OBERGESCHOSS M 1:100

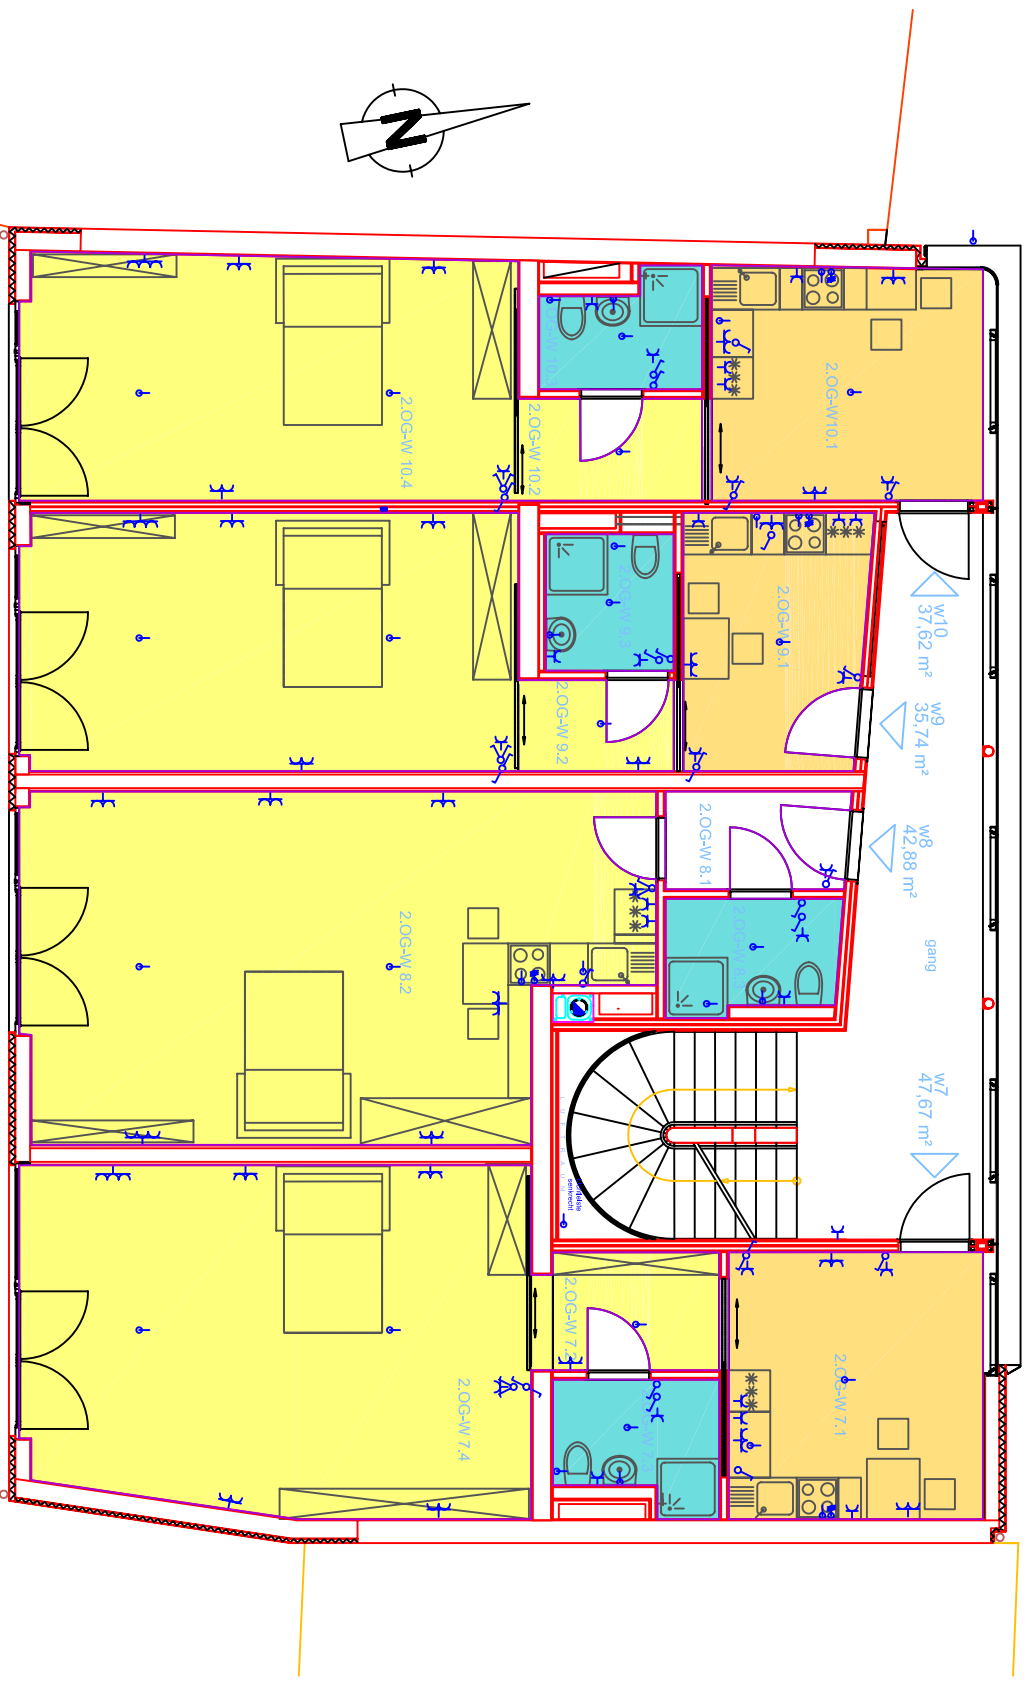

DACHGESCHOSS M 1:100

